
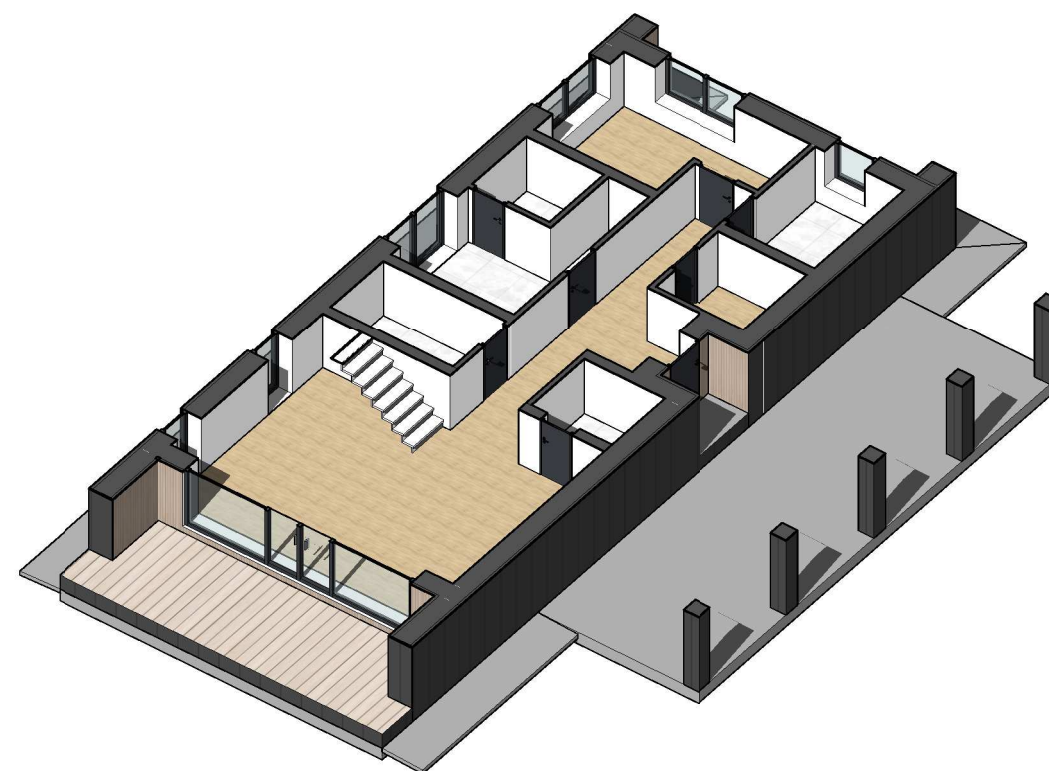


План расстановки мебели 1-го этажа


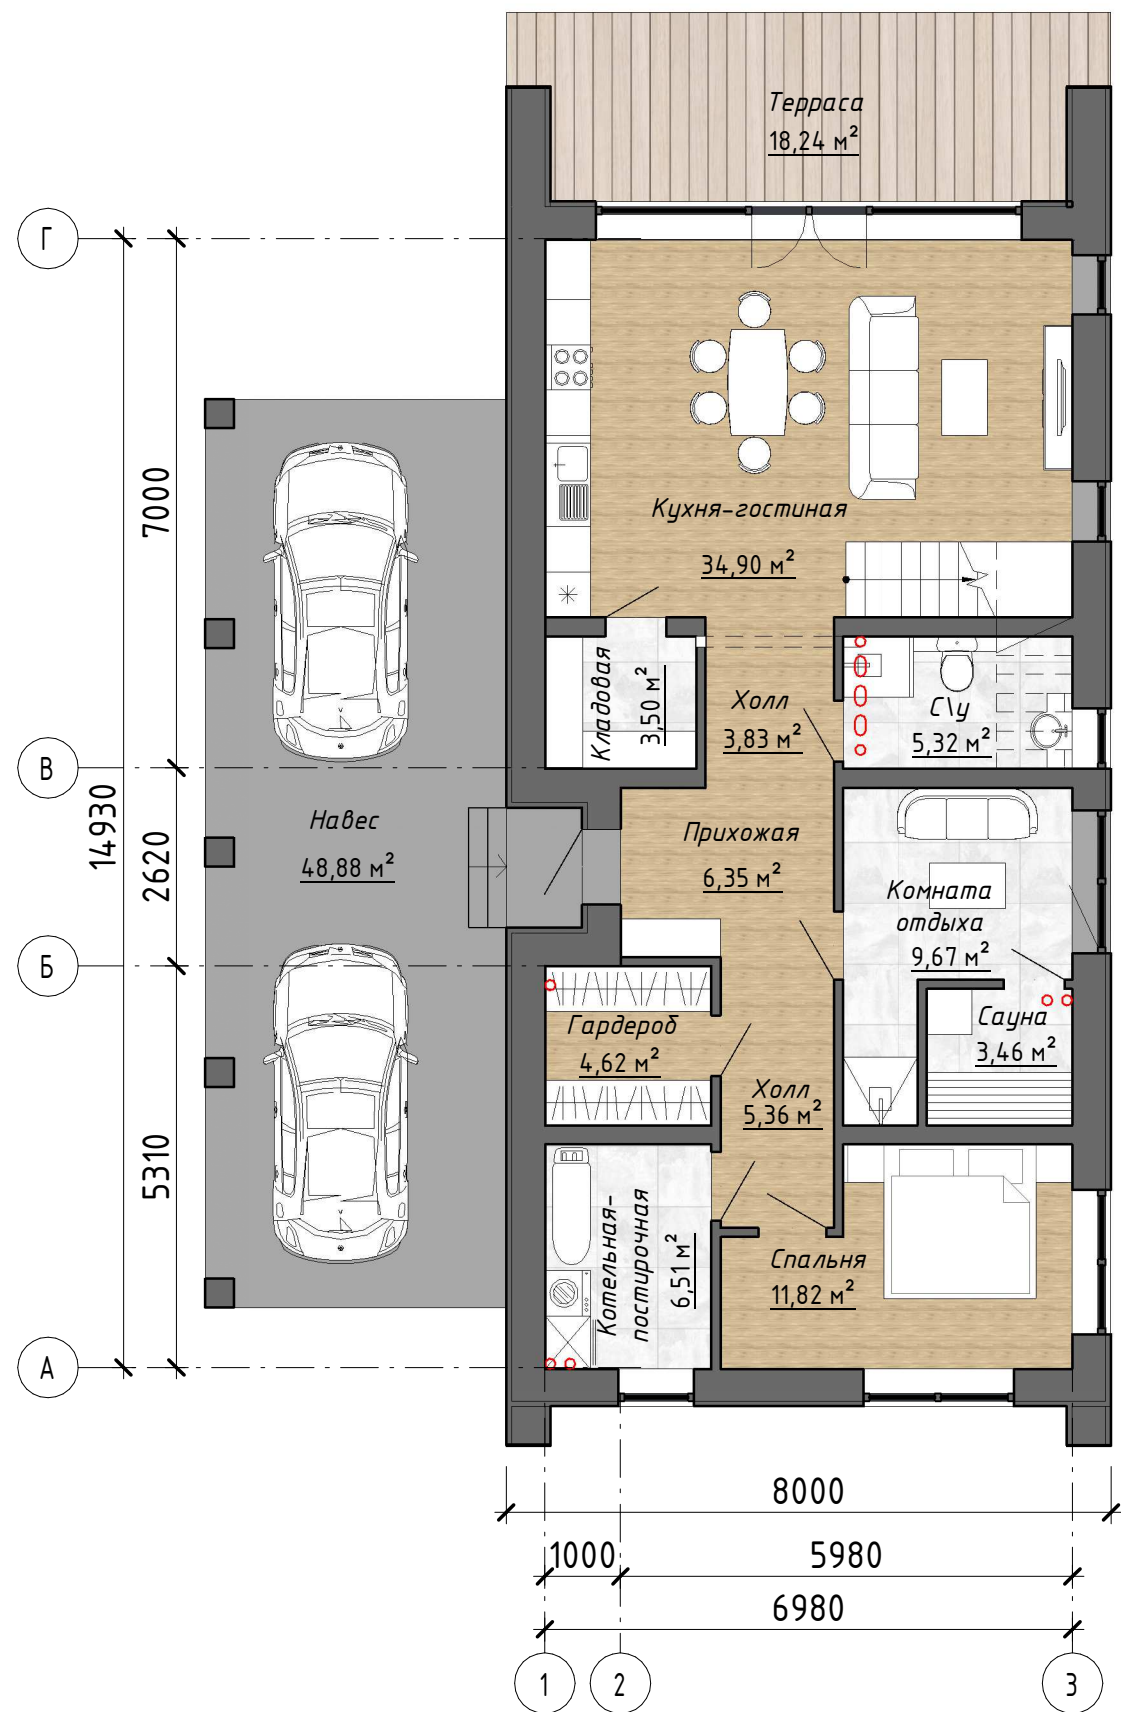


Жилая площадь 1-го этажа - 95,3 м²
 Итого - 162,8 м²

Инв. N подл. Подп. и дата. Взам. инв. N

Изм.	Кол.уч	Лист	Ндок.	Подп.	Дата

План расстановки мебели 2-го этажа

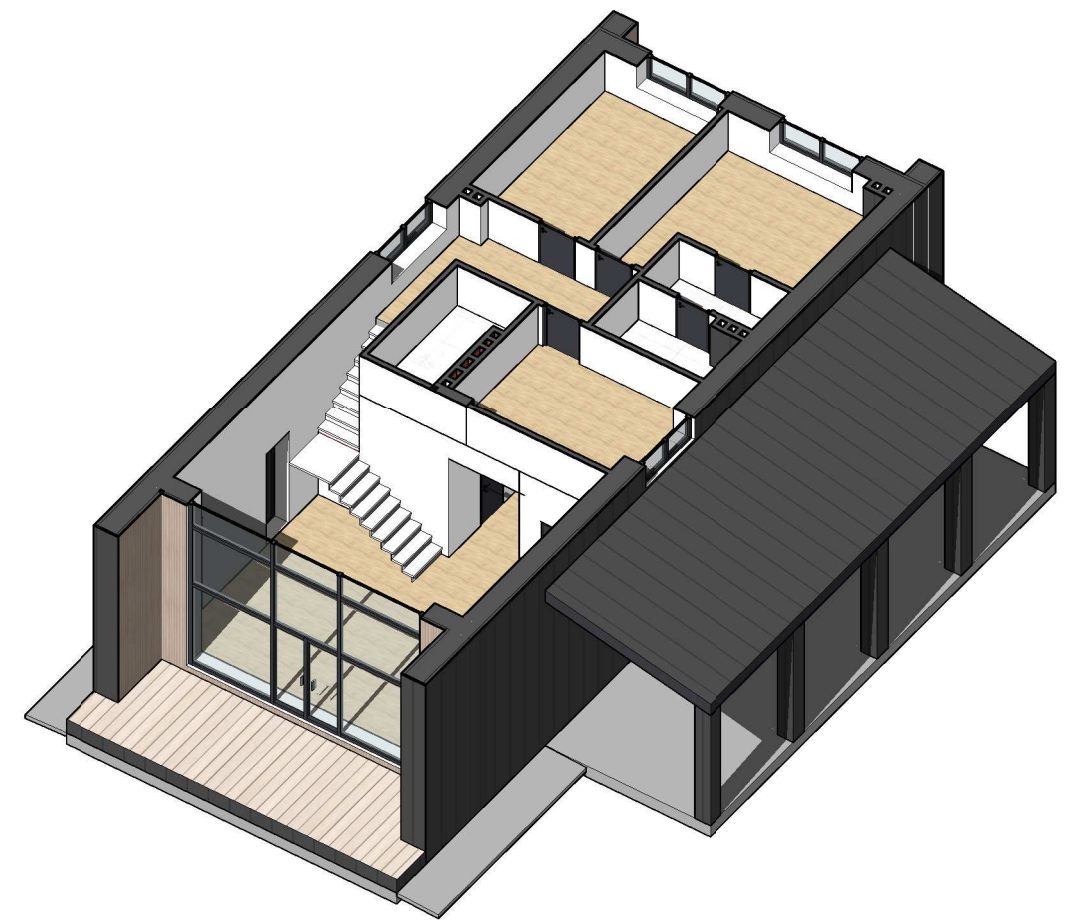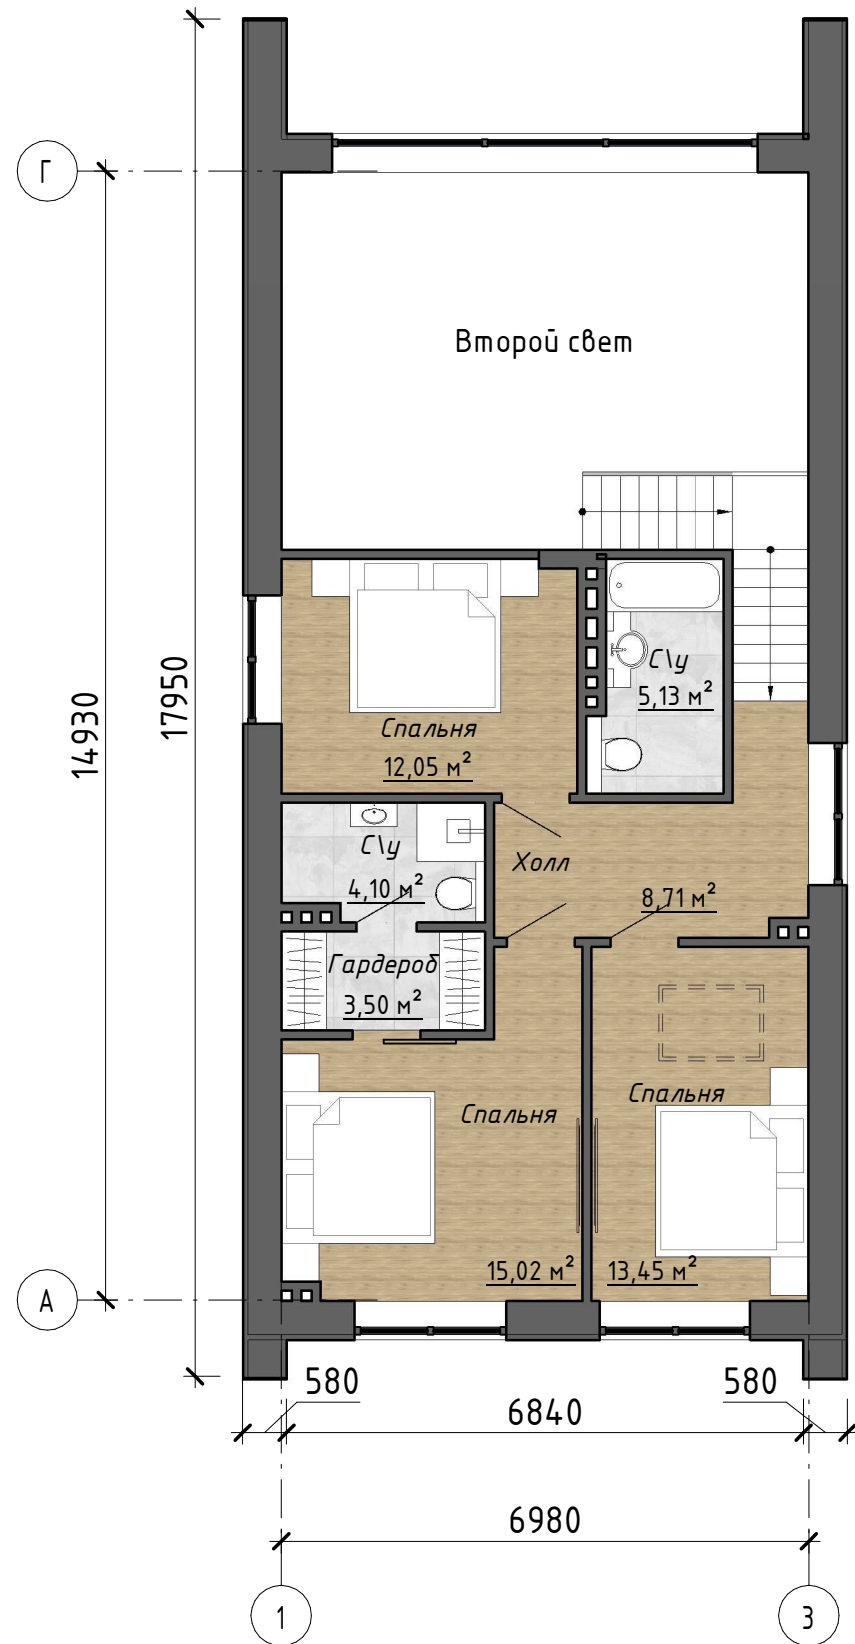

Жилая площадь 2-го этажа - 61,9 м²
 Общая жилая площадь - 157,2 м²
 Общая площадь с навесом - 224,7 м²

Инв. N подл.	Подп. и дата	Взам. инв. N

Изм.	Кол.уч	Лист	Ндок.	Подп.	Дата